


TAVOLA:

DATA:

FACOLTA' DI LETTERE DI TRENTO  
PARTICOLARE BAGNO ATTREZZATO PIANO TERRA  
scala 1:50

18.03.2024

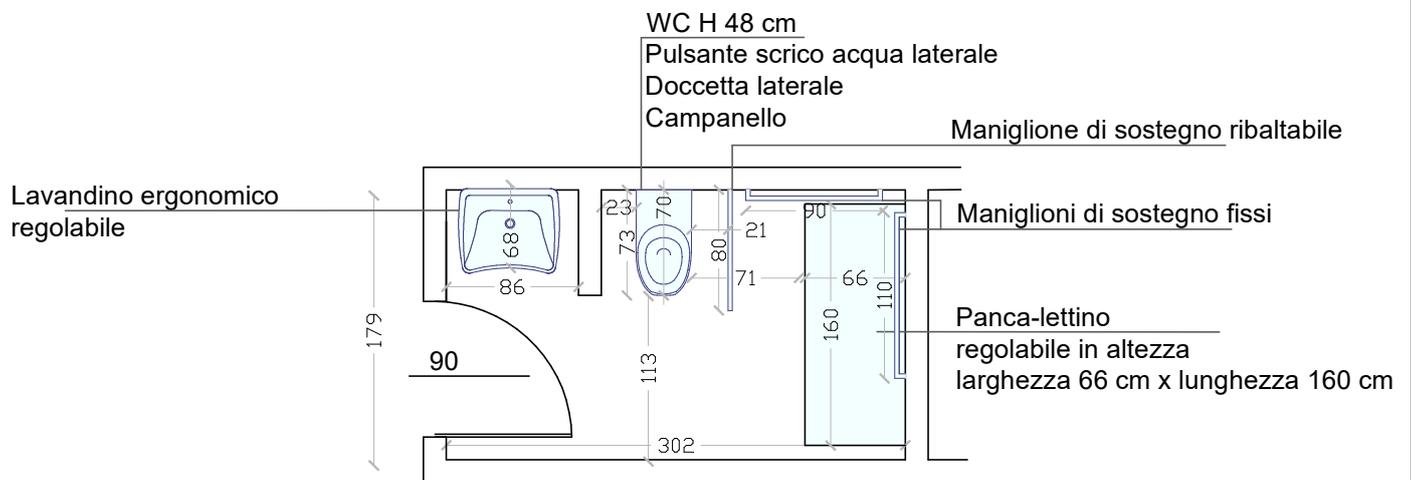

RILEVAZIONE EFFETTUATA DA COOPERATIVA HANDICREA

via S. Martino 46, 38122 Trento  
Tel. 0461-239396 E-mail: info@handicrea.it

