


TAVOLA:

DATA:

PALAZZO DELLA REGIONE - SALA RAPPRESENTANZA  
PARTICOLARE BAGNO ATTREZZATO PIANO INTERRATO  
scala 1:50

08.05.2023

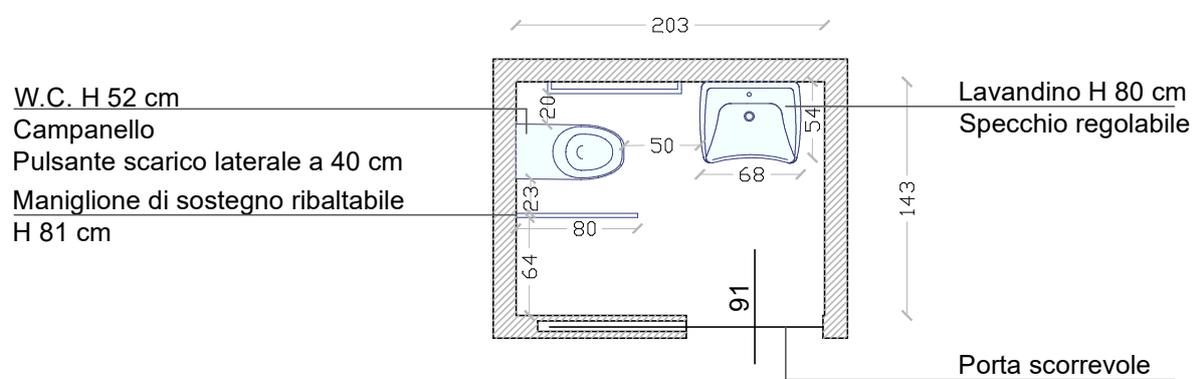

RILEVAZIONE EFFETTUATA DA COOPERATIVA HANDICREA

via S. Martino 46, 38122 Trento  
Tel. 0461-239396 E-mail: info@handicrea.it

