


TAVOLA:

DATA:

PALAZZO DELLA PROVINCIA - SALA DEPERO
PARTICOLARE BAGNO ATTREZZATO MASCHI
scala 1:50

08.05.2023

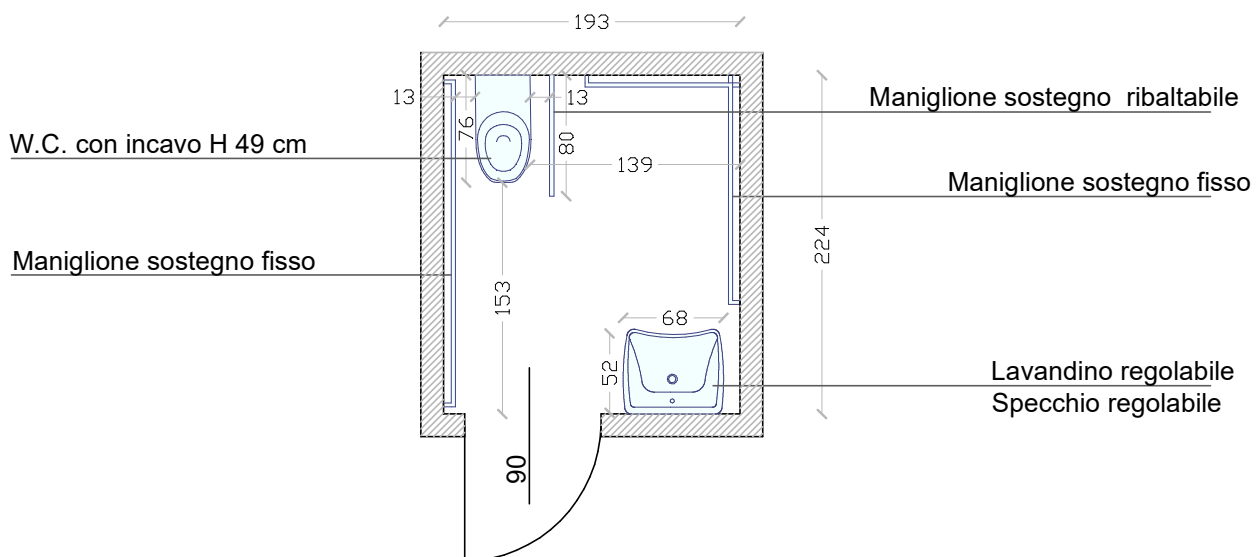

RILEVAZIONE EFFETTUATA DA COOPERATIVA HANDICREA

via S. Martino 46, 38122 Trento
Tel. 0461-239396 E-mail: info@handicrea.it

