


TAVOLA:

DATA:

PALAZZO HIPPOLITI
PARTICOLARE BAGNO ATTREZZATO PIANO TERRA
scala 1:50

31.05.2023

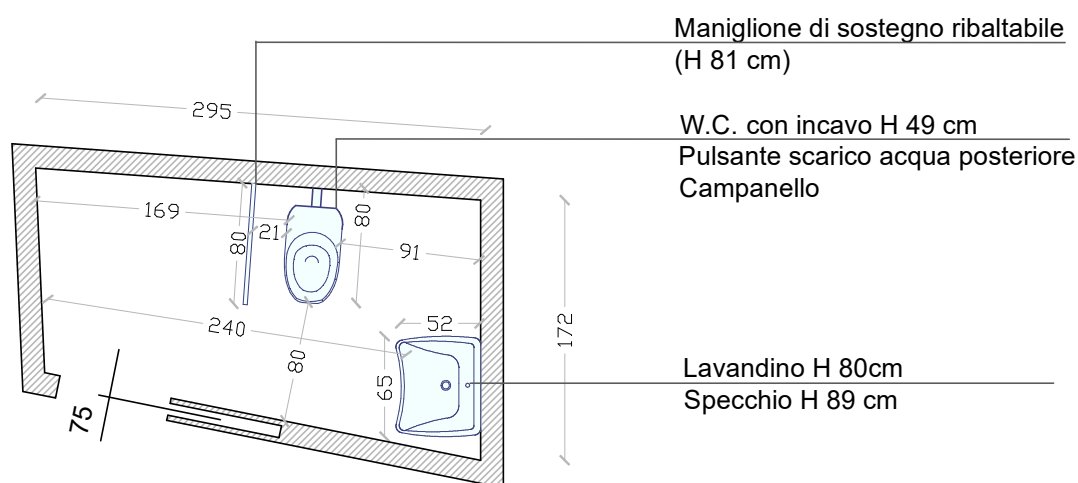

Maniglione di sostegno ribaltabile
(H 81 cm)

W.C. con incavo H 49 cm
Pulsante scarico acqua posteriore
Campanello

Lavandino H 80cm
Specchio H 89 cm

RILEVAZIONE EFFETTUATA DA COOPERATIVA HANDICREA

via S. Martino 46, 38122 Trento
Tel. 0461-239396 E-mail: info@handicrea.it

