


TAVOLA:

DATA:

CASTELLO DEL BUONCONSIGLIO -
PARTICOLARE BAGNO VICINO ALLA LOGGIA DEL ROMANINO
scala 1:50

11.09.2023

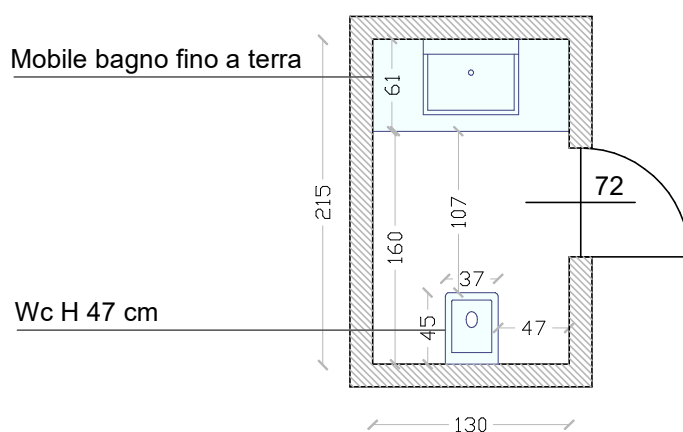

○ Il bagno è raggiungibile solo dopo gradini

RILEVAZIONE EFFETTUATA DA COOPERATIVA HANDICREA

via S. Martino 46, 38122 Trento
Tel. 0461-239396 E-mail: info@handicrea.it

