

TAVOLA:

DATA:

BAR TEATRO SOCIALE
PARTICOLARE BAGNO ATTREZZATO PIANO TERRA
scala 1:50

28.12.2022


Maniglione sostegno fisso H 80 cm

W.C. H 49 cm

Pulsante scarico acqua laterale

Maniglione sostegno ribaltabile
H 80 cm

Lavandino regolabile
profondità libera 50 cm
Specchio regolabile

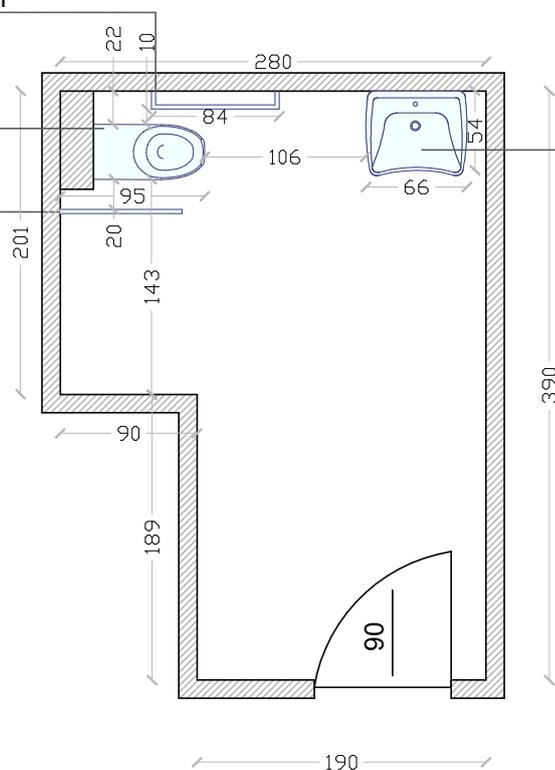

RILEVAZIONE EFFETTUATA DA COOPERATIVA HANDICREA

via S. Martino 46, 38122 Trento
Tel. 0461-239396 E-mail: info@handicrea.it

