


TAVOLA:

SALA FILARMONICA
PARTICOLARE BAGNO ATTREZZATO PIANO PRIMO
scala 1:50

DATA:

08.05.2023

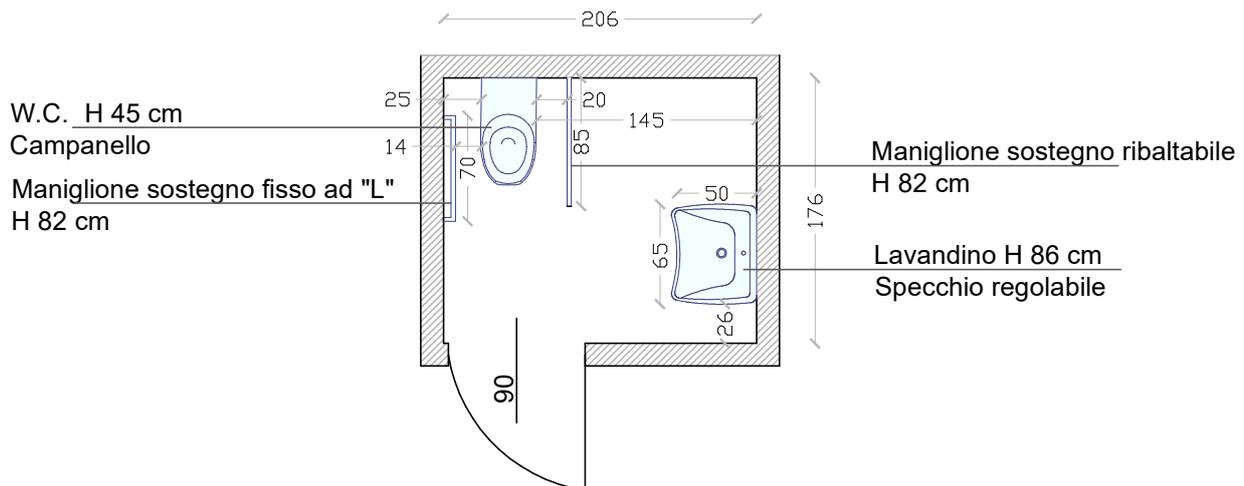

RILEVAZIONE EFFETTUATA DA COOPERATIVA HANDICREA

via S. Martino 46, 38122 Trento
Tel. 0461-239396 E-mail: info@handicrea.it

