


TAVOLA:

DATA:

PARTICOLARE BAGNO ATTREZZATO PIANO TERRA
scala 1:50

10.05.2026

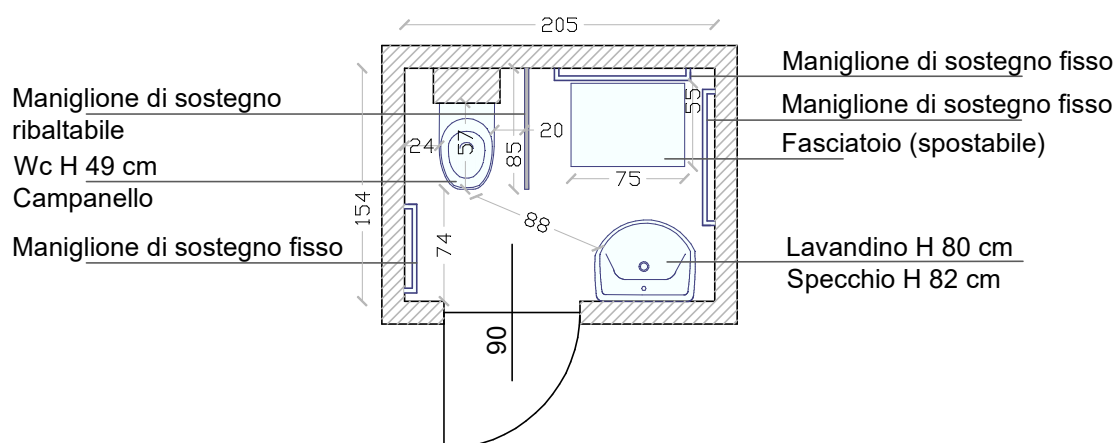

RILEVAZIONE EFFETTUATA DA COOPERATIVA HANDICREA

via S. Martino 46, 38122 Trento
Tel. 0461-239396 E-mail: info@handicrea.it

