


TAVOLA:

DATA:

MUSEO DIOCESANO TRIDENTINO
PARTICOLARE BAGNO ATTREZZATO
scala 1:50

14.10.2020

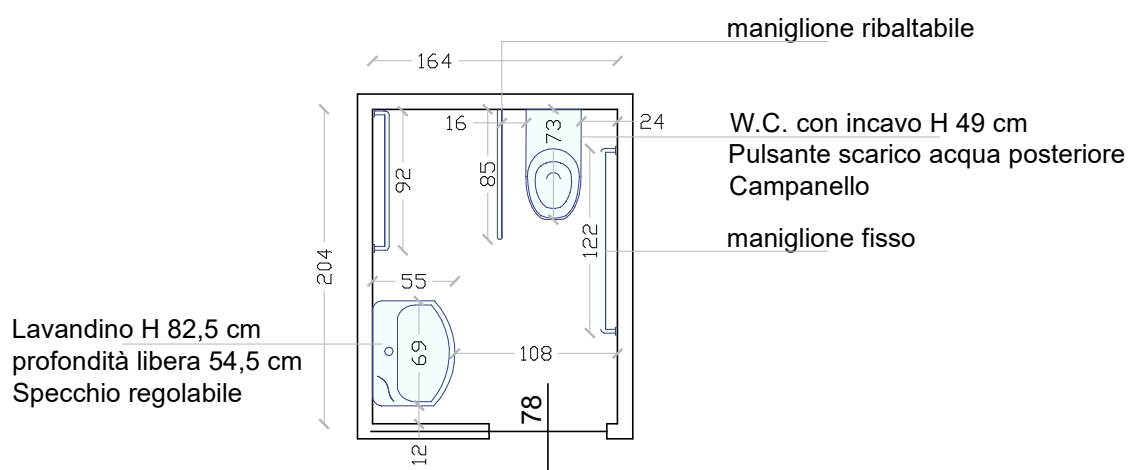

RILEVAZIONE EFFETTUATA DA COOPERATIVA HANDICREA

via S. Martino 46, 38122 Trento
Tel. 0461-239396 E-mail: info@handicrea.it

